



Objednatel : <b>Jihomoravský kraj</b> Žerotínovo náměstí 3/5 601 82 Brno 	Souprava :	
Zhotovitel : <b>IKP Consulting Engineers, s.r.o.</b> Jankovcova 1037/49, Classic 7 - budova C, 170 00 Praha 7 tel: 255 733 111, fax: 255 733 605 e-mail: info@ikpce.com, http: www.ikpce.com 		
Projekt : <b>Územní studie prověření variant Křenovické spojky</b>	Číslo projektu:	1 1 1 7 6 4
Kraj: Jihomoravský	VP (HIP) :	Ing. Miroslav Halama
Obsah : <b>2.etapa, Návrhová část</b> Technická část - Severní varianty <b>SCHÉMATA</b>	Stupeň :	Studie
	Datum :	01/2013
	Archiv :	-
	Formát :	5 x A4
	Měřítko :	-
	Příloha: <b>C.1.3.1</b>	

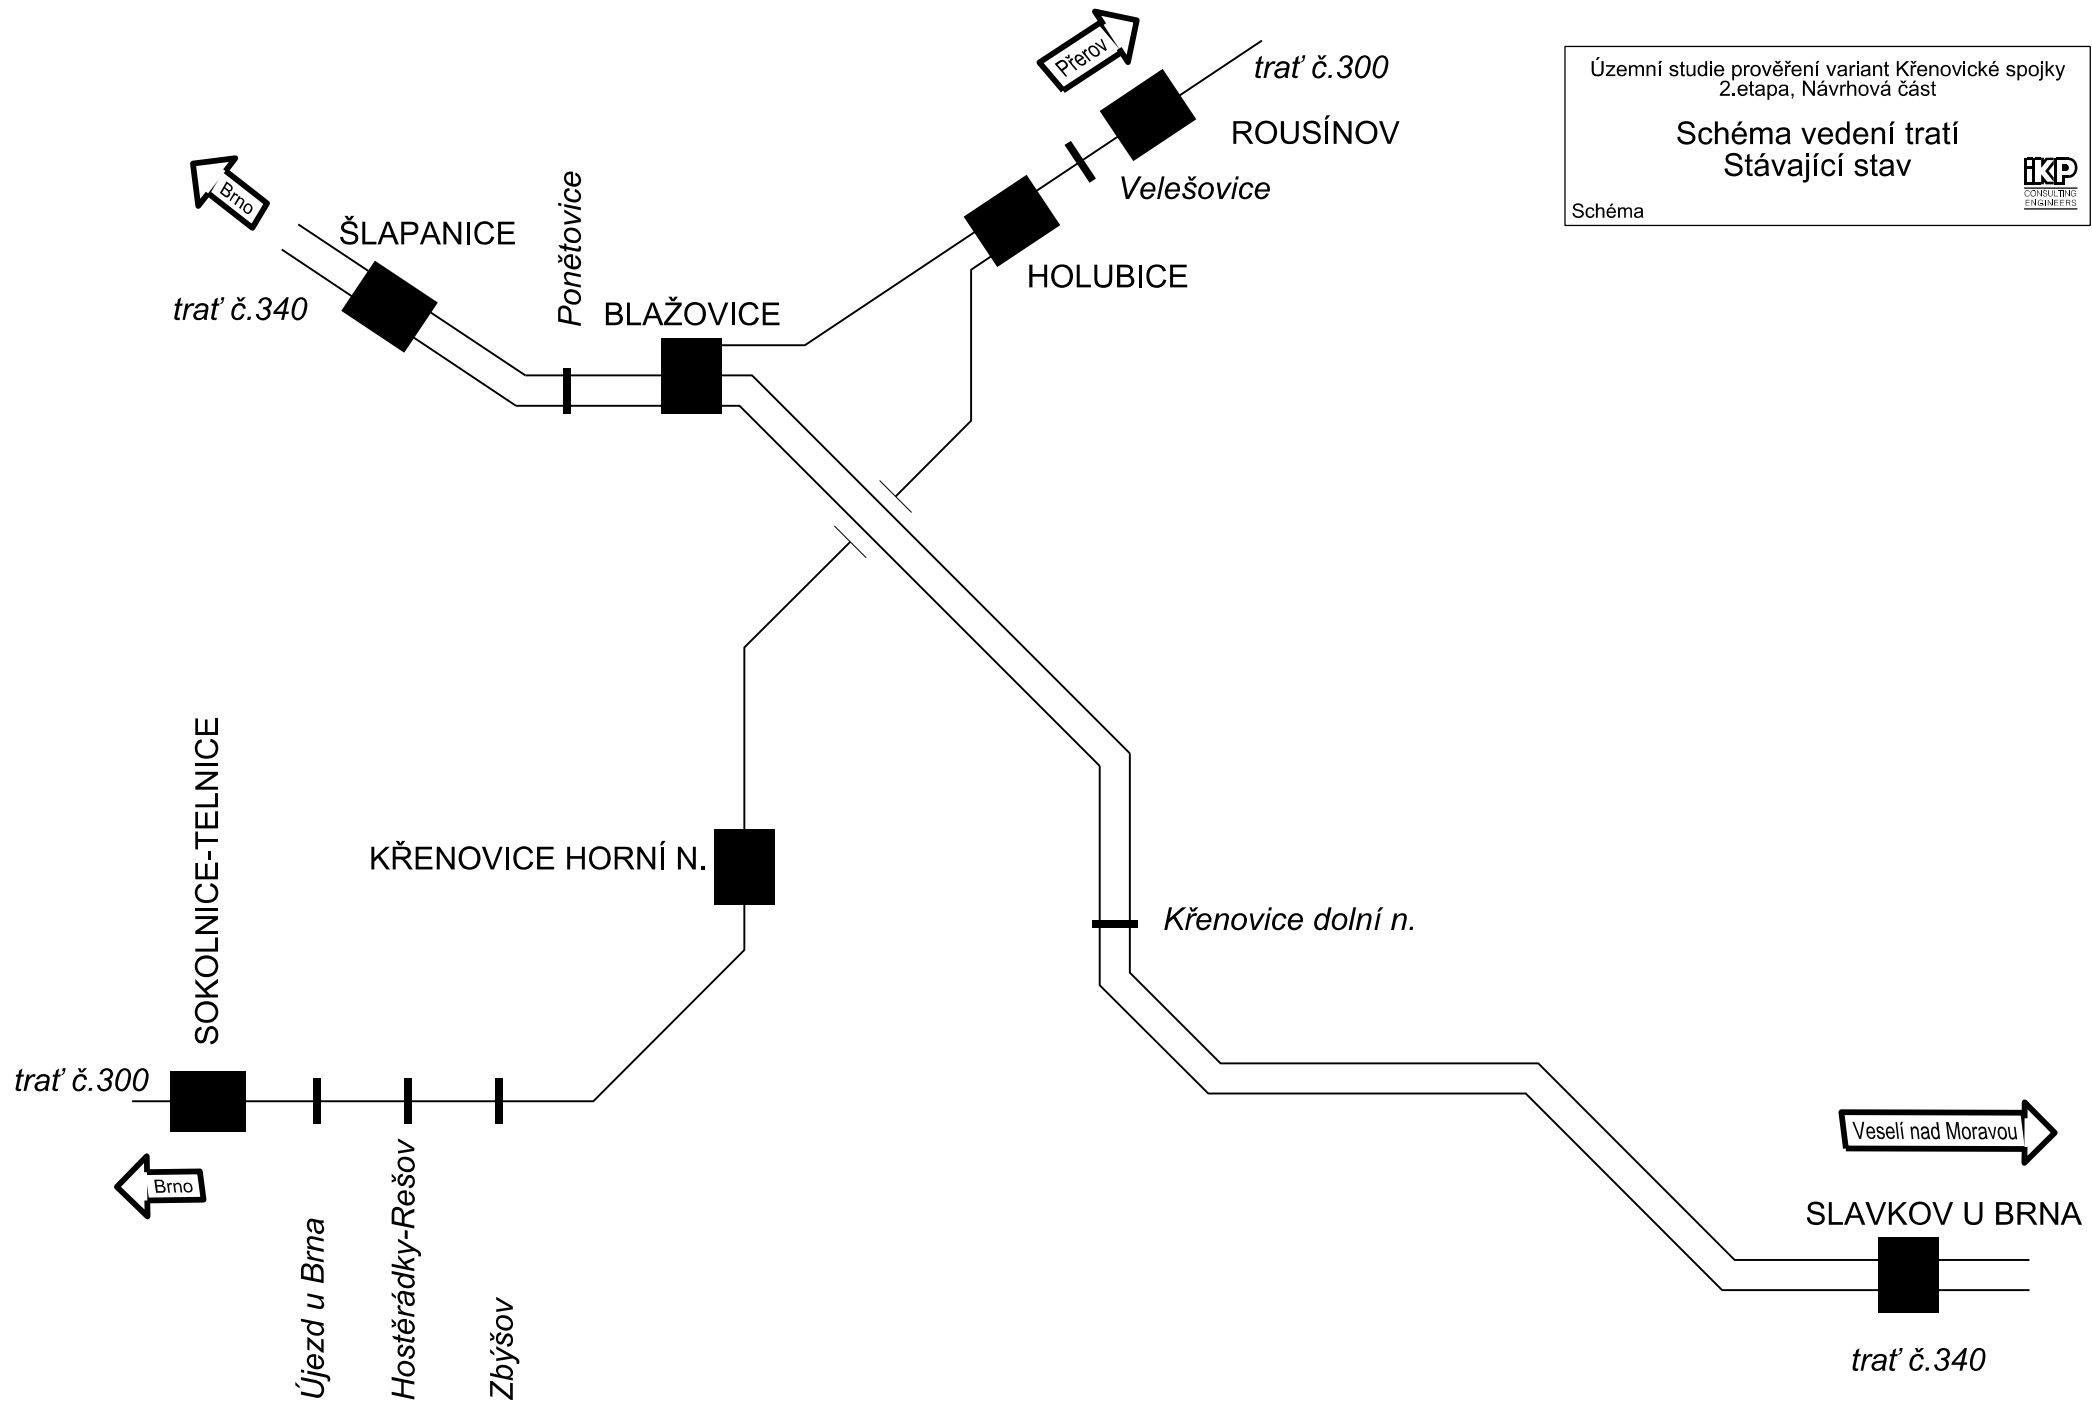



Územní studie prověření variant Křenovické spojky  
 2.etapa, Návrhová část

**Schéma vedení tratí**  
 Stávající stav

Schéma



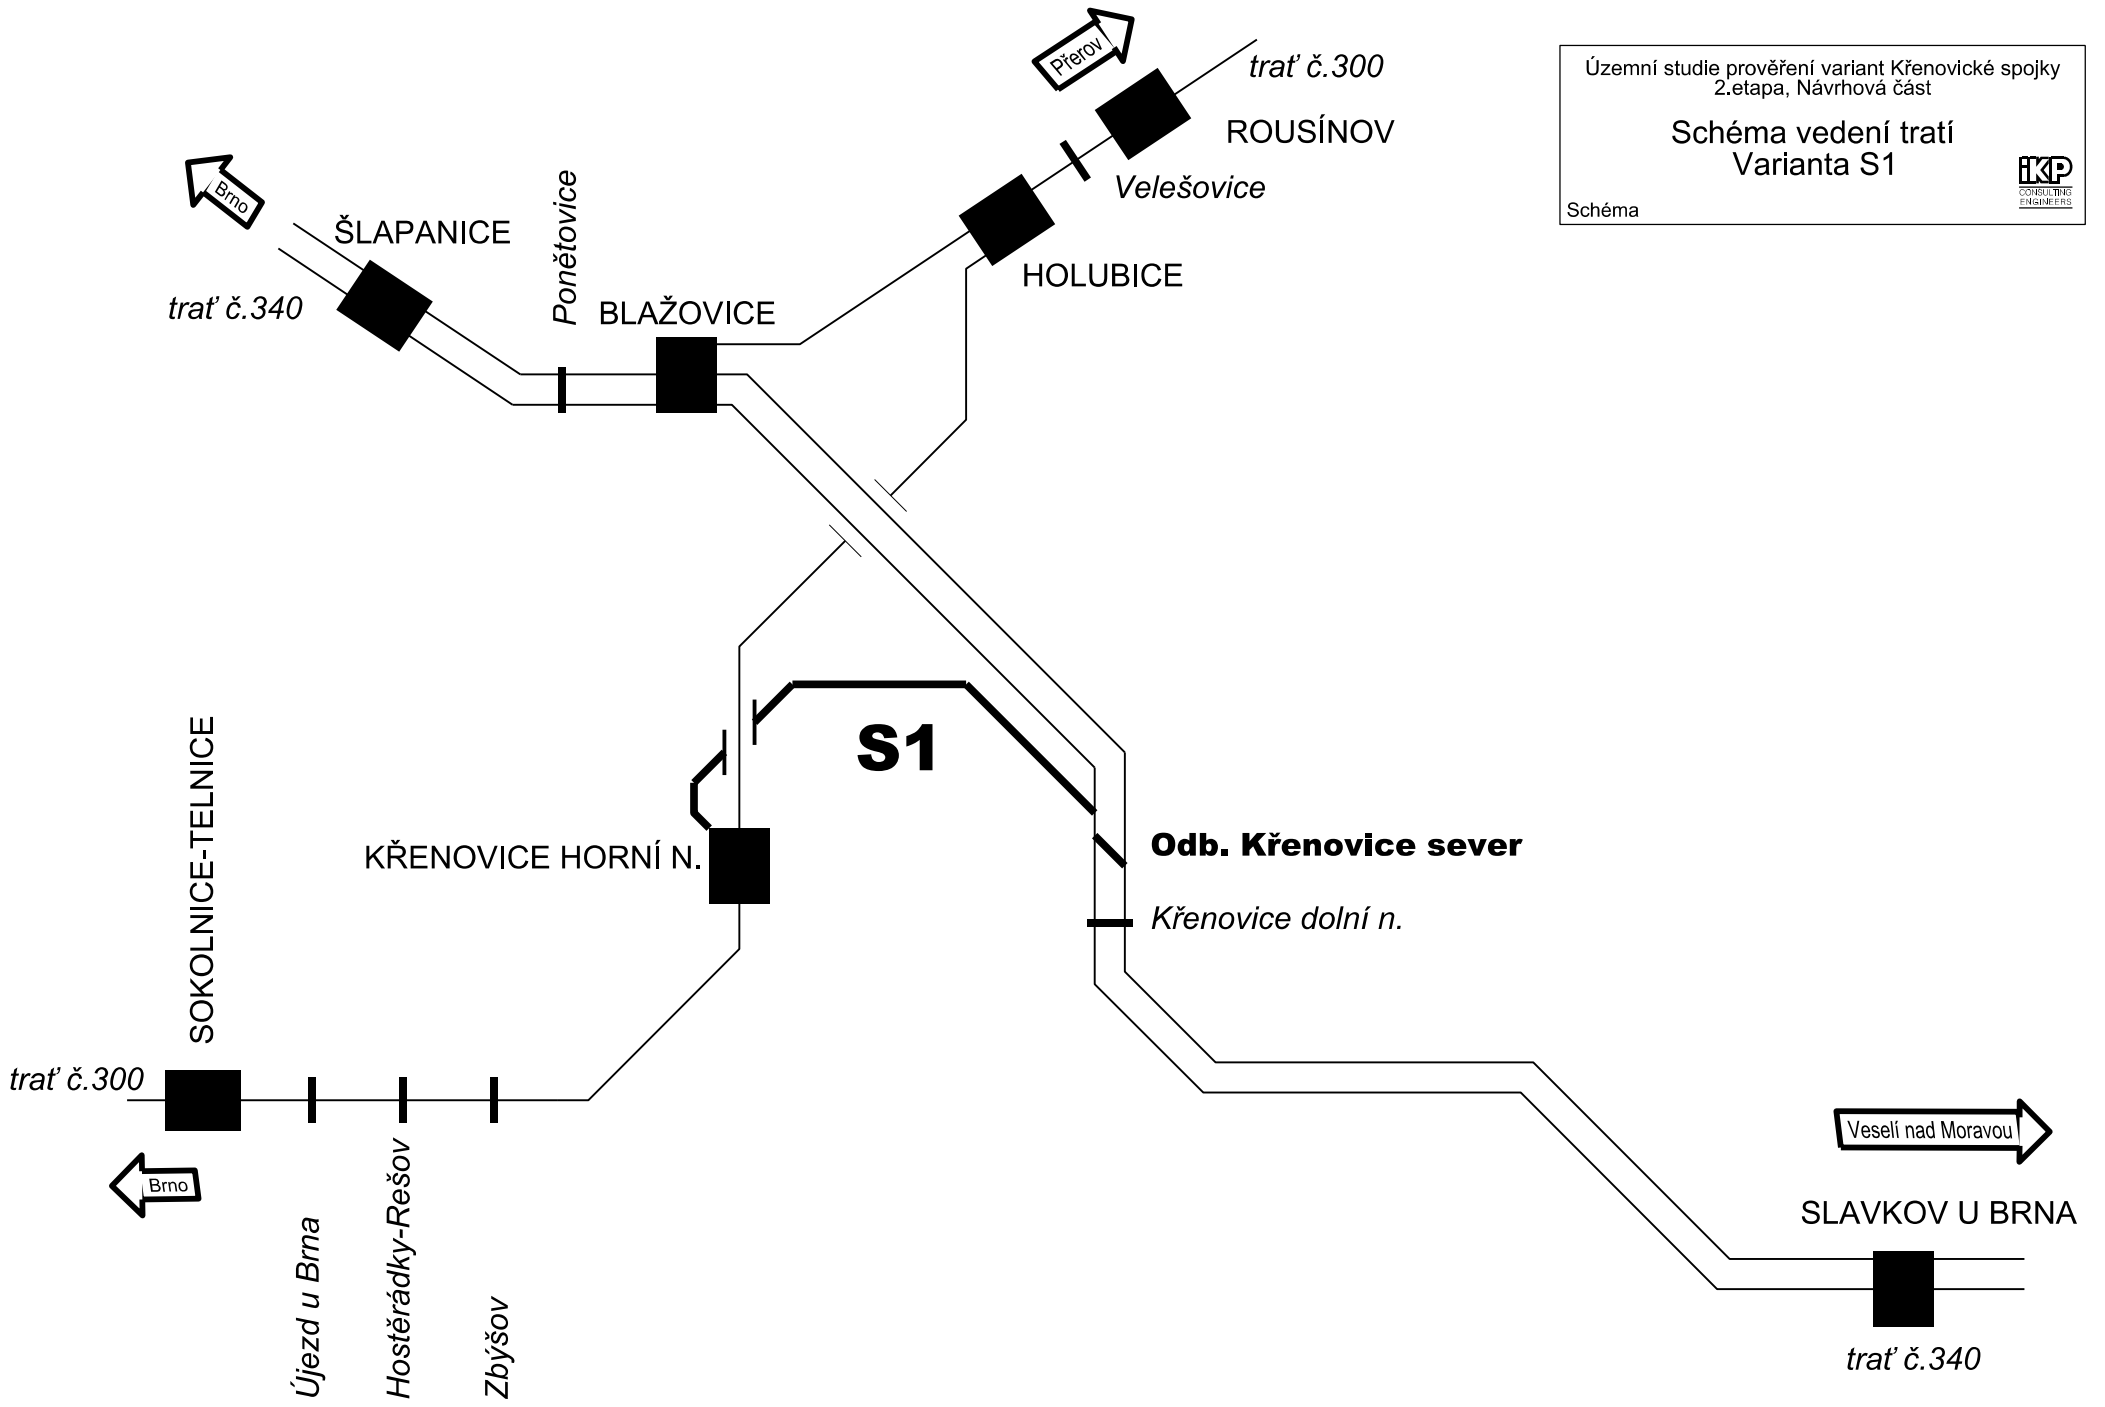

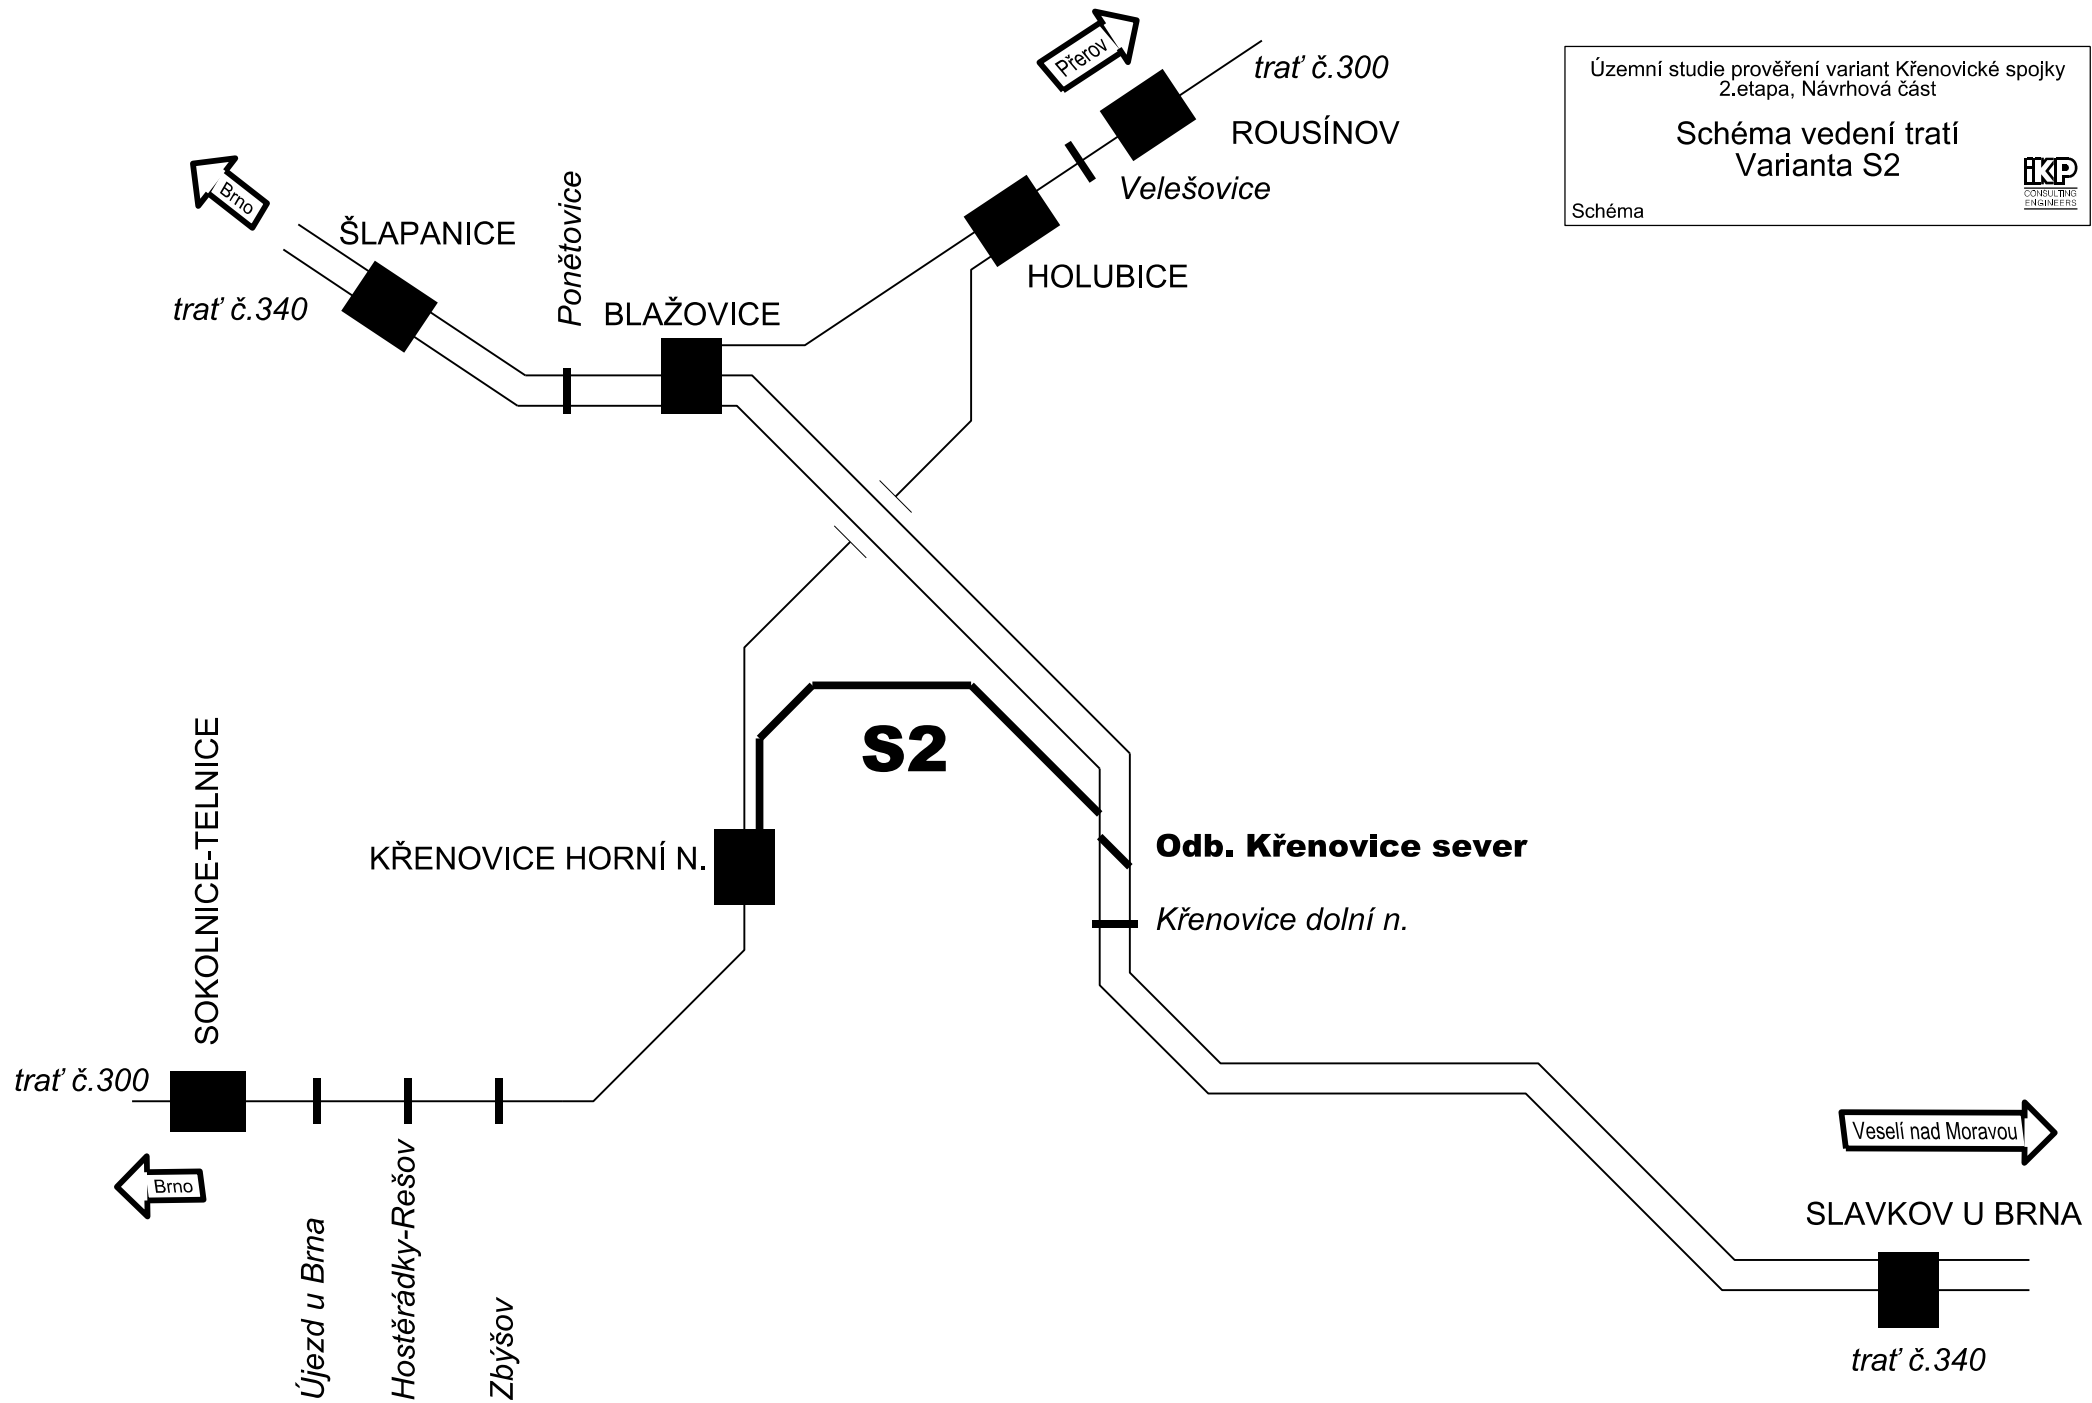

Územní studie prověření variant Křenovické spojky  
2.etapa, Návrhová část

**Schéma vedení trati  
Varianta S3**

Schéma

