



Objednatel : Jihomoravský kraj Žerotínovo náměstí 3/5 601 82 Brno 	Souprava :	
Zhotovitel : IKP Consulting Engineers, s.r.o. Jankovcova 1037/49, Classic 7 - budova C, 170 00 Praha 7 tel: 255 733 111, fax: 255 733 605 e-mail: info@ikpce.com, http: www.ikpce.com 		
Projekt : Územní studie prověření variant Křenovické spojky	Číslo projektu:	1 1 1 7 6 4
Kraj: Jihomoravský	VP (HIP) :	Ing. Miroslav Halama
Obsah : 2.etapa, Návrhová část Technická část - Severní varianty PODÉLNÉ PROFILY VARIANTY S1, S2, S3	Stupeň :	Studie
	Datum :	01/2013
	Archiv :	-
	Formát :	7 x A4
	Měřítko :	1:10000/1000
	Příloha: C.1.3.8	

Varianta S1

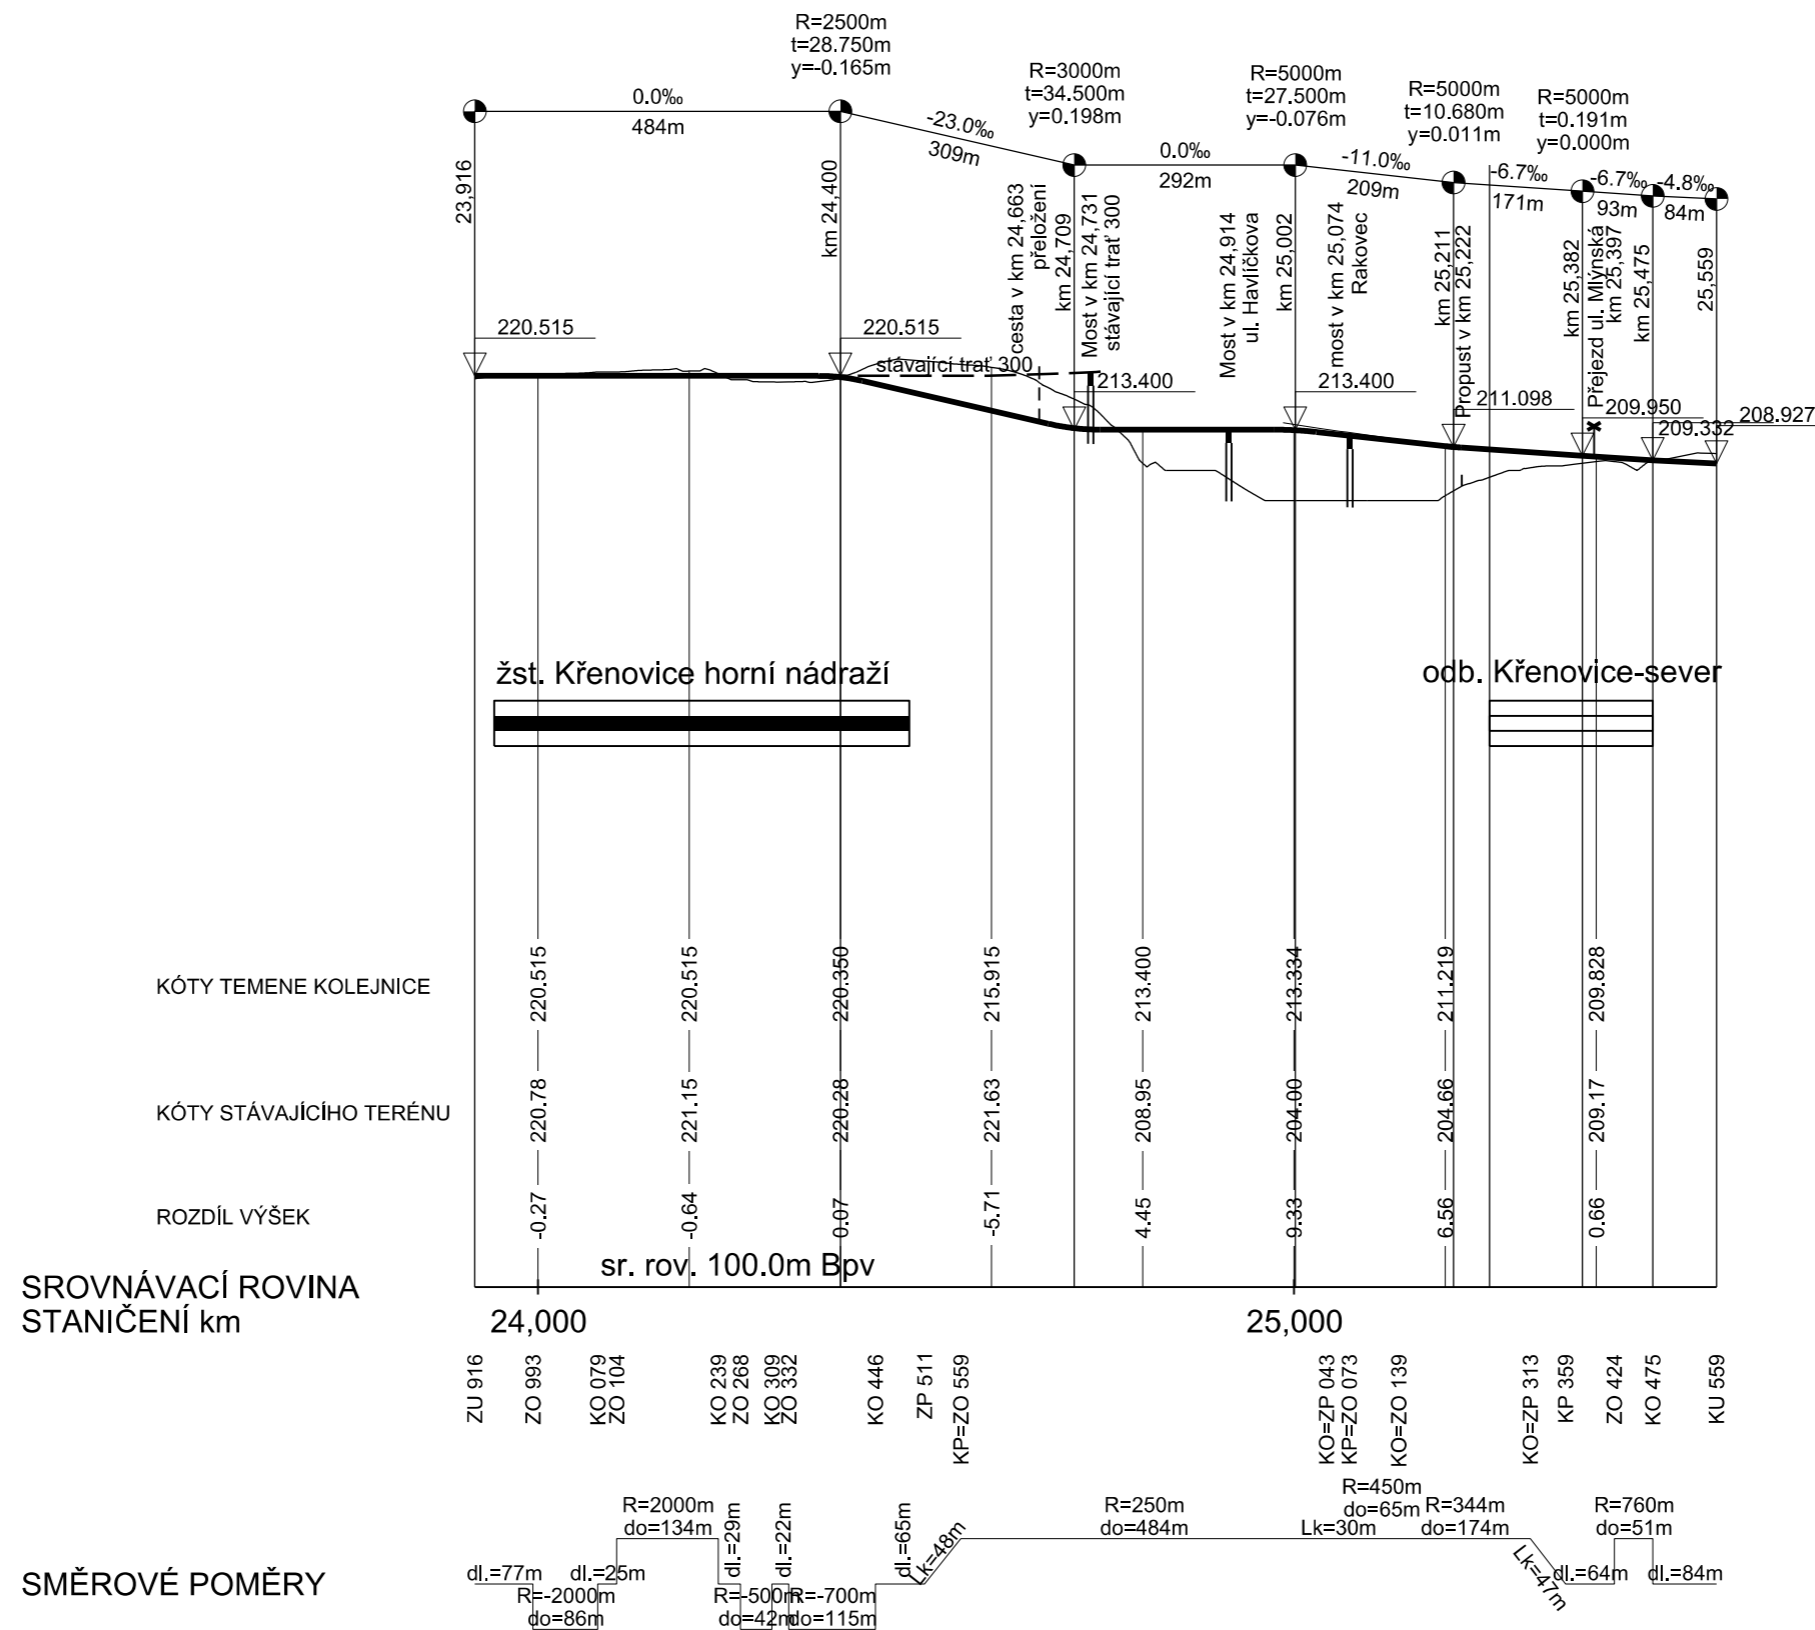

Varianta S2

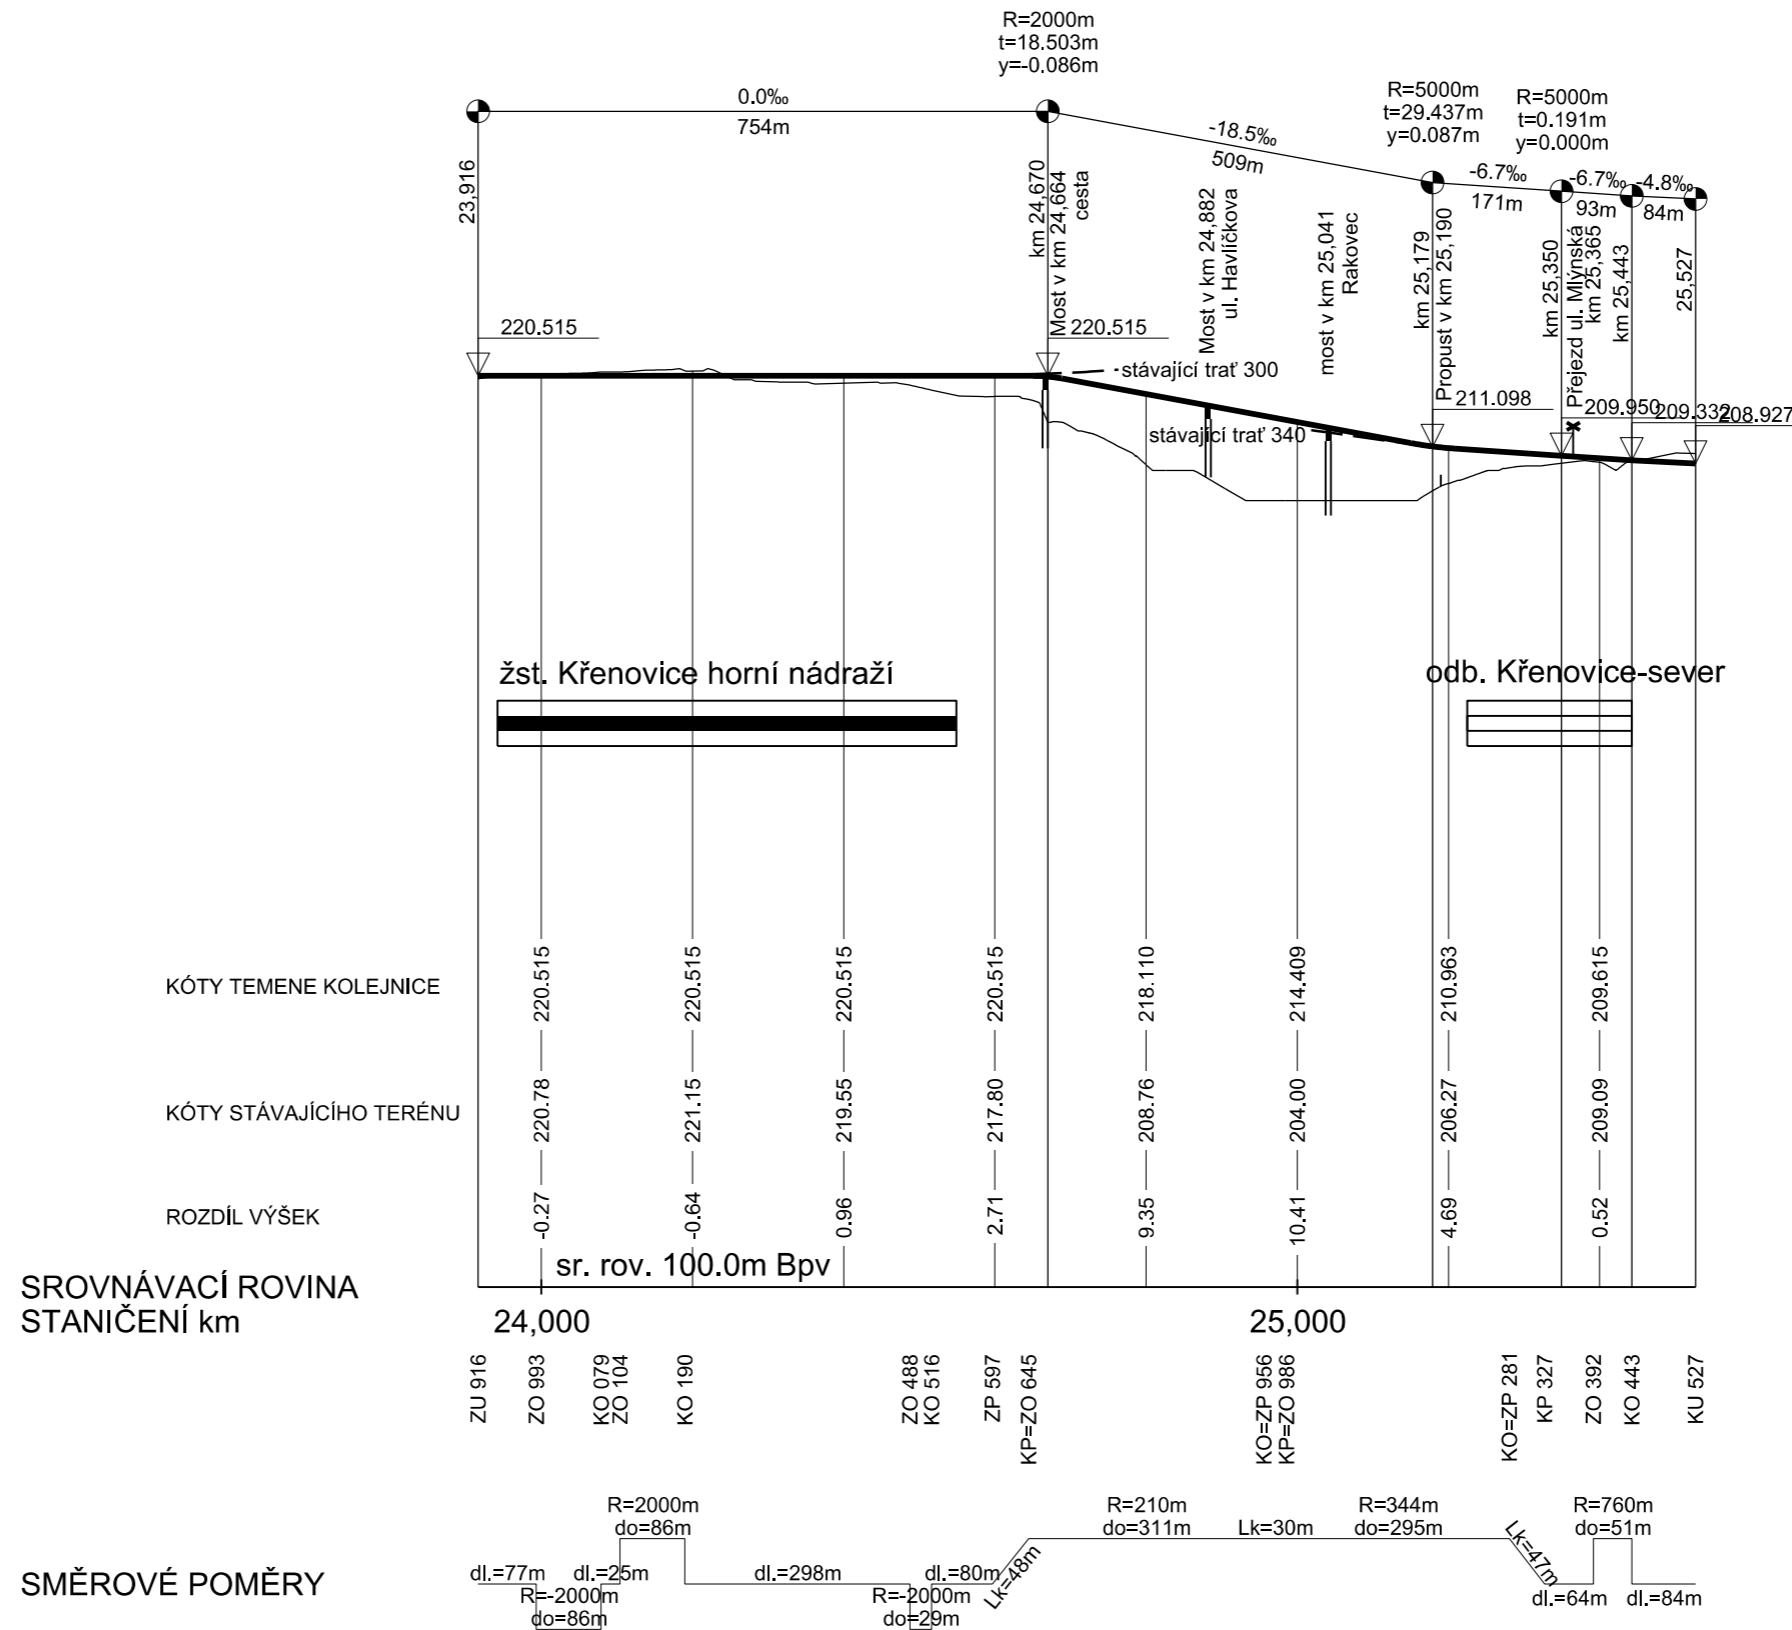

Varianta S3

