



Objednatel : <b>Jihomoravský kraj</b> Žerotínovo náměstí 3/5 601 82 Brno 	Souprava :	
Zhotovitel : <b>IKP Consulting Engineers, s.r.o.</b> Jankovcova 1037/49, Classic 7 - budova C, 170 00 Praha 7 tel: 255 733 111, fax: 255 733 605 e-mail: info@ikpce.com, http: www.ikpce.com 		
Projekt : <b>Územní studie prověření variant Křenovické spojky</b>	Číslo projektu : 1 1 1 7 6 4	
Kraj: Jihomoravský	VP (HIP) : Ing. Miroslav Halama	
Obsah : <b>2.etapa, Návrhová část</b> Technická část - Jižní varianty <b>PODÉLNÉ PROFILY VARIANTY J1, J2</b>	Stupeň : Studie	
	Datum : 01/2013	
	Archiv : -	
	Formát : 5 x A4	
	Měřítko : 1:10000/1000	
	Příloha: <b>C.2.3.7</b>	

# Varianta J1

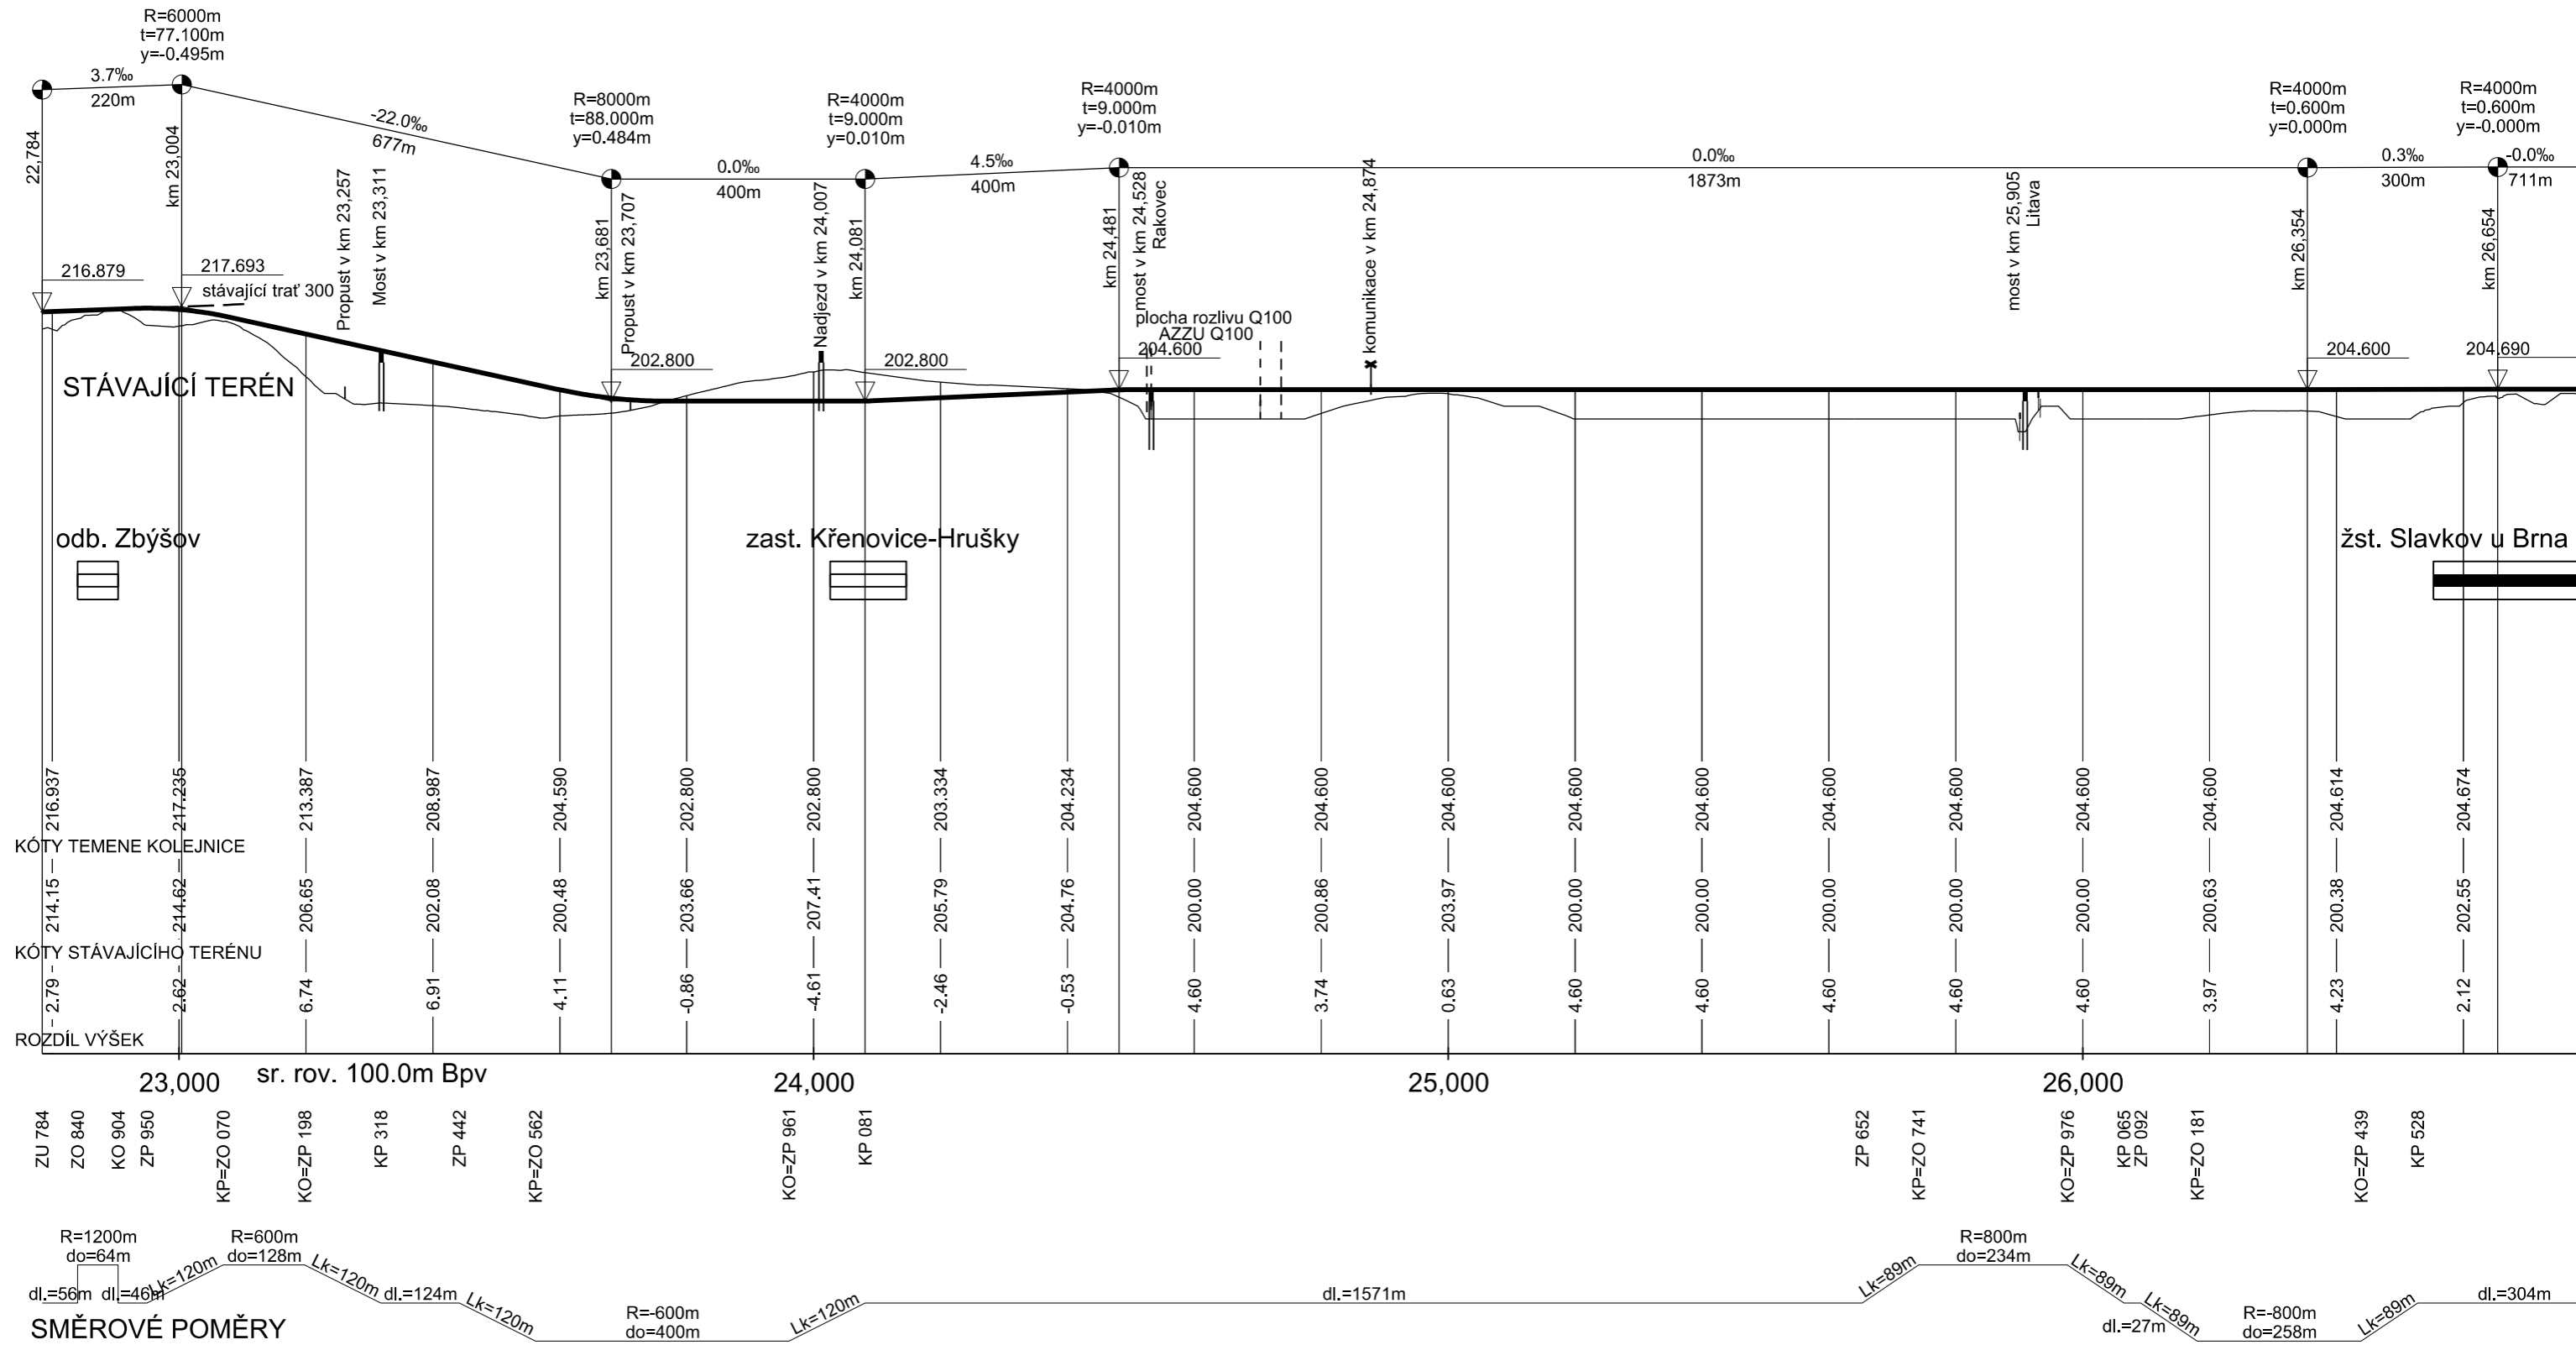


## SMĚROVÉ POMĚRY

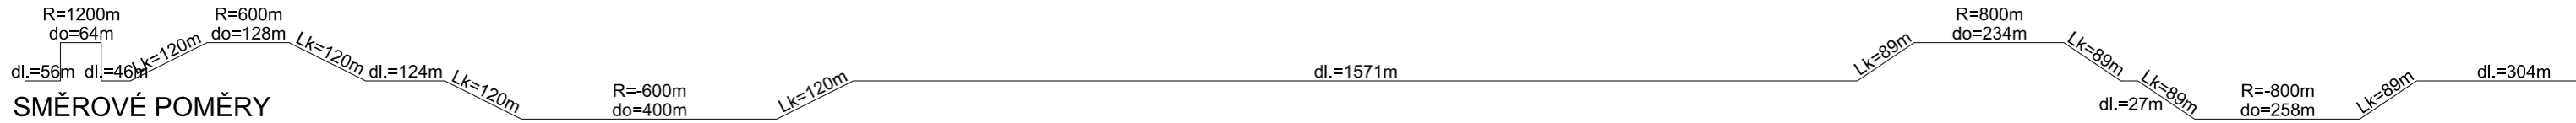


Územní studie prověření variant Křenovické spojky  
2.etapa, Návrhová část

**Podélný profil  
varianta J1**

M 1:10 000 / 1 000



# Varianta J2

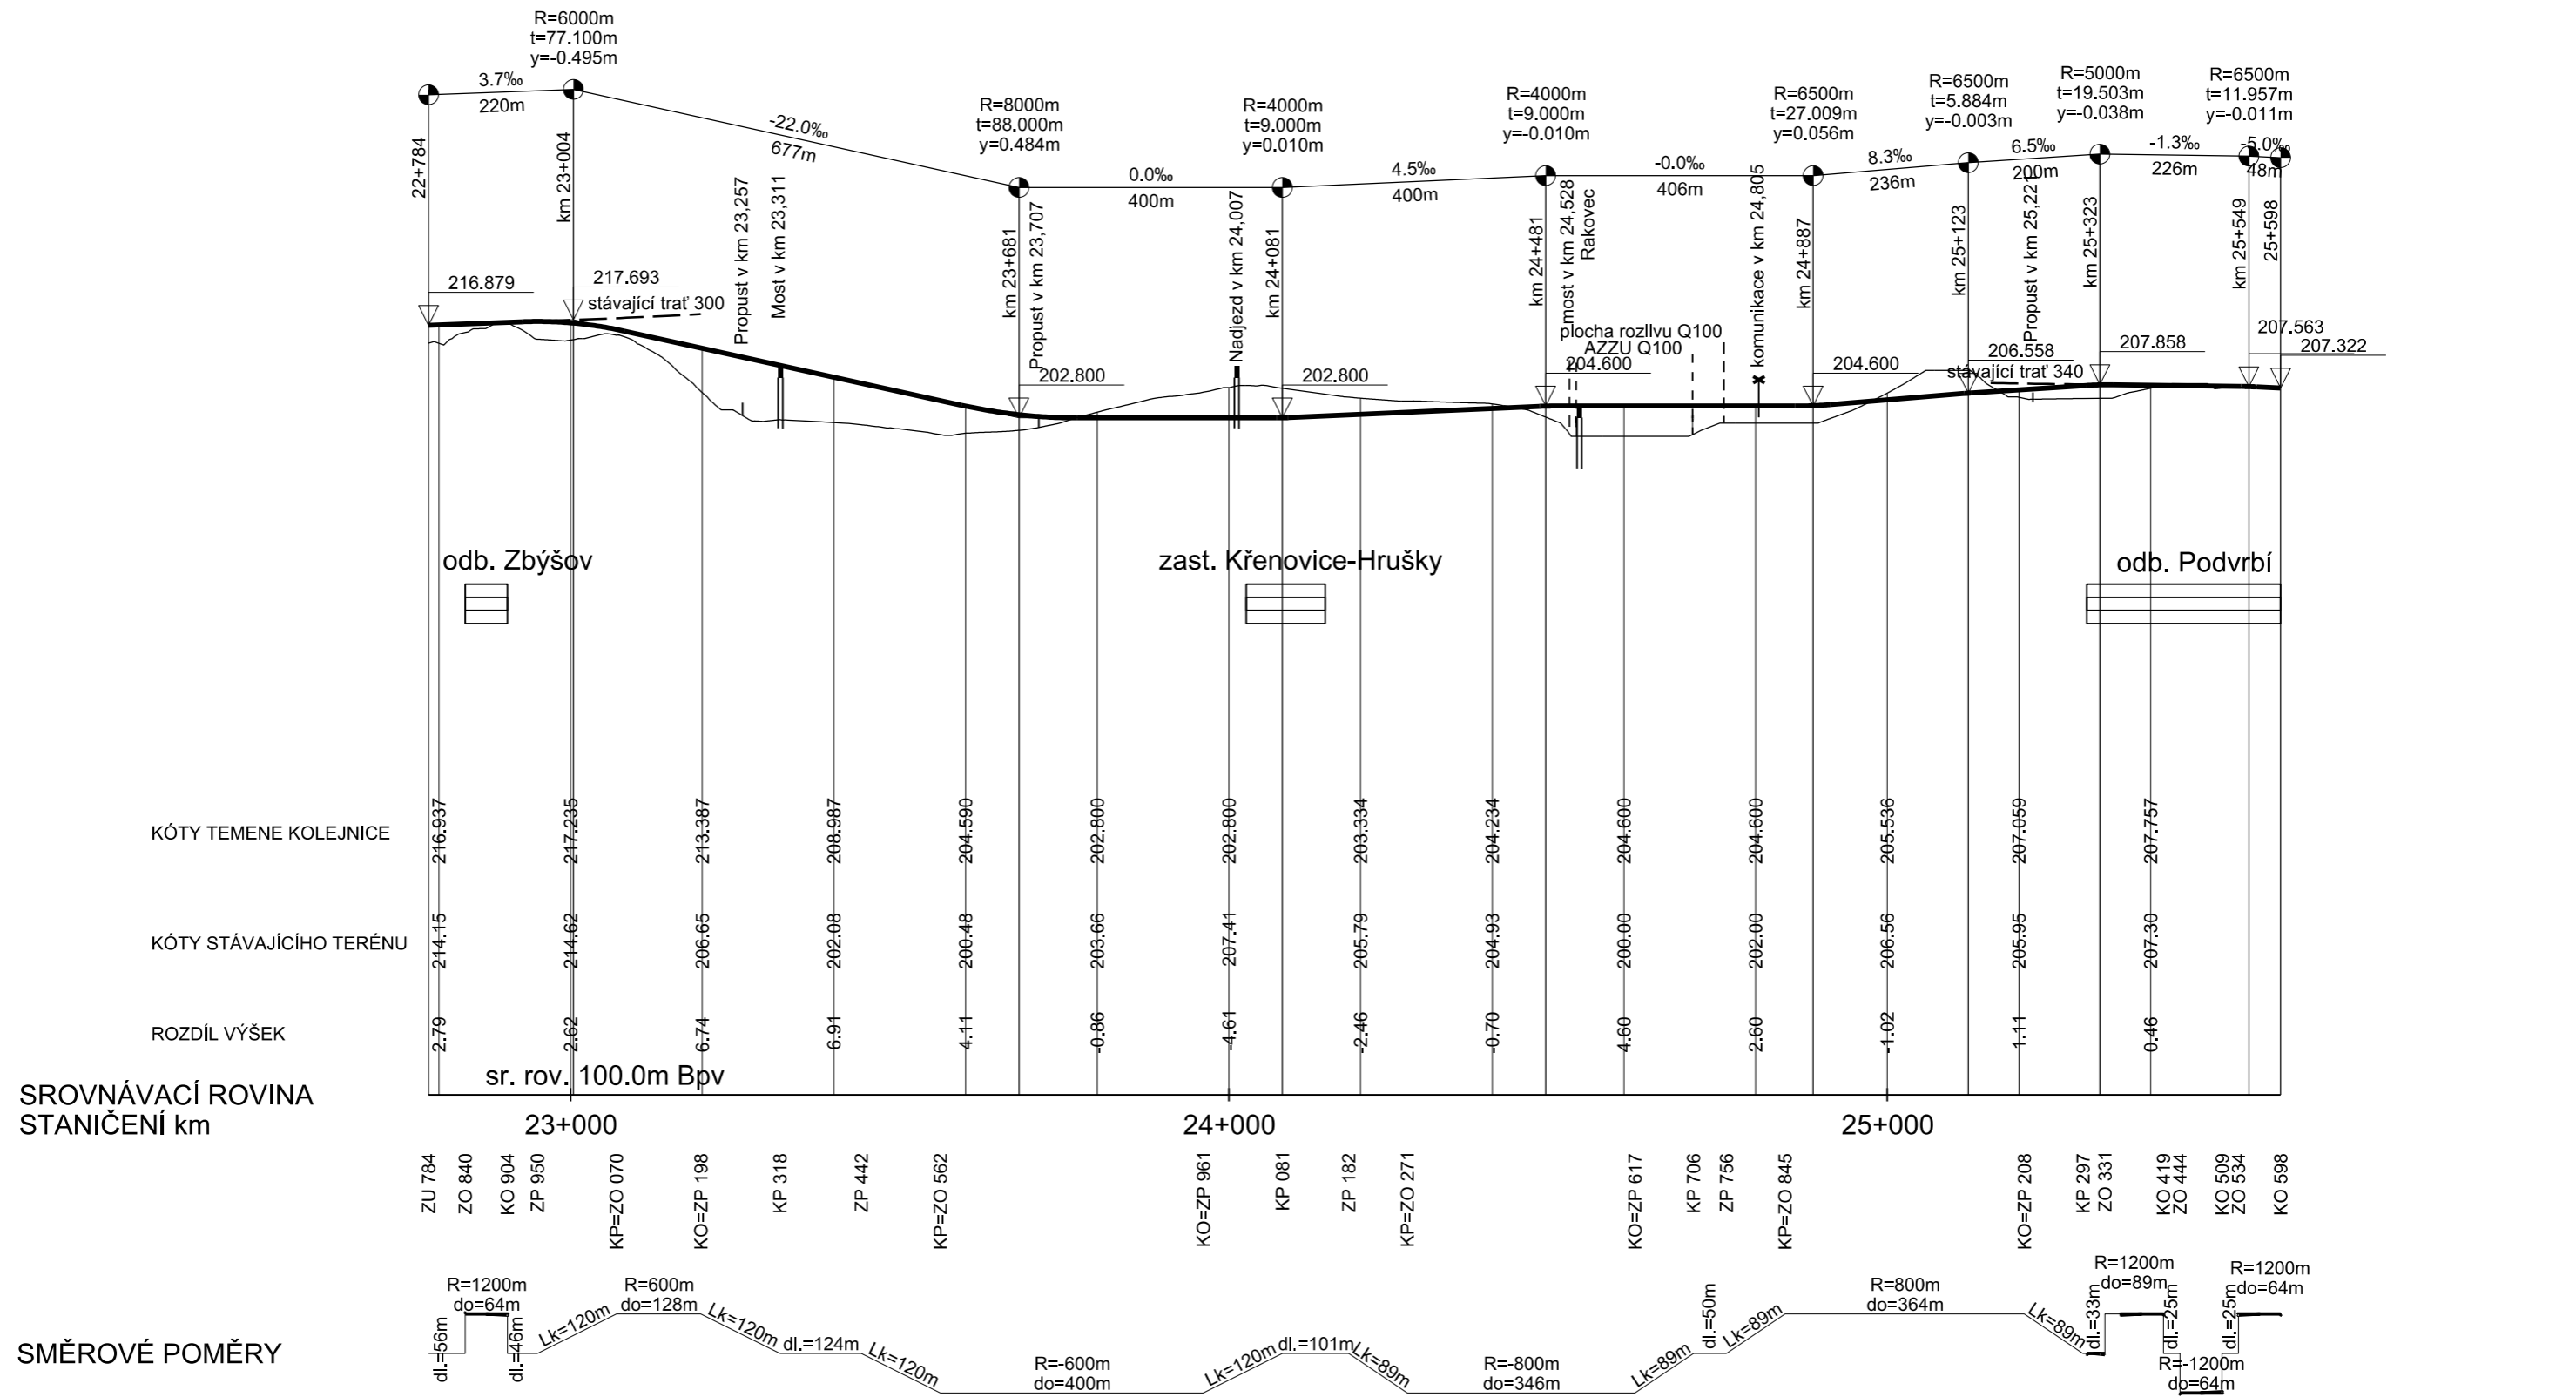

Územní studie prověření variant Křenovické spojky  
2.etapa, Návrhová část

**Podélný profil  
varianta J2**

M 1:10 000 / 1 000