


ÚS - II/380 SOKOLNICE - ČEJČ II/380



D6 - ORIENTAČNÍ PODÉLNÝ PROFIL STÁVAJÍCÍ STAV

M 1 : 30 000 / 3 000

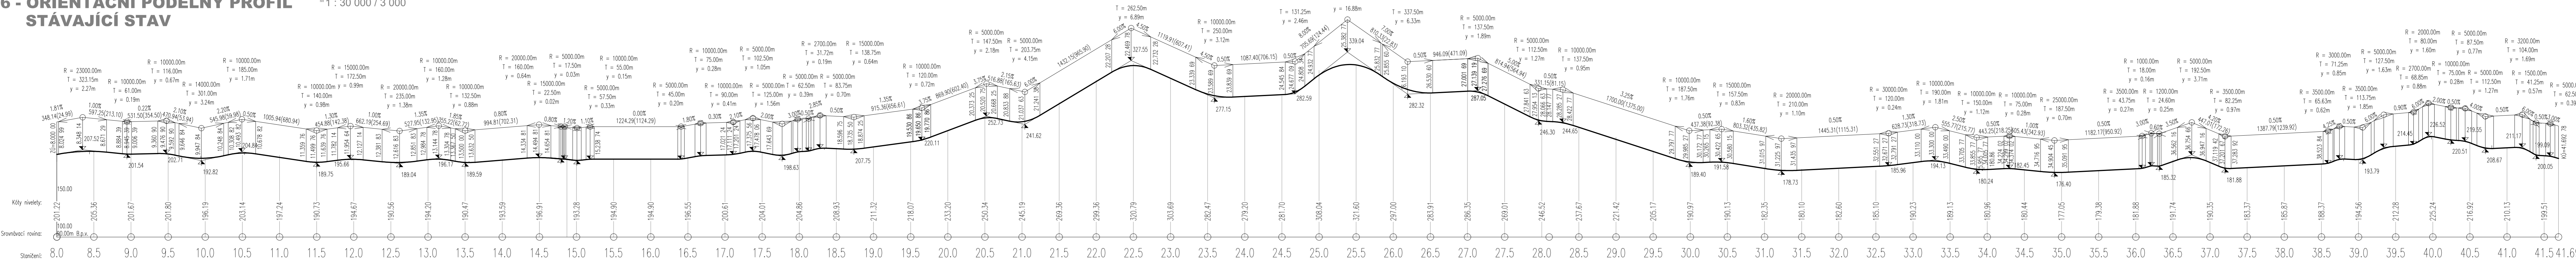

OBCHVAT SIL. II/380 - OBCHVAT VEDEN ZAPADNĚ OD TELNICE dl. 4,92 km	ÚPRAVA SIL. II/380 dl. 1,87 km	OBCHVAT SIL. II/380 - OBCHVAT MOUTNICE dl. 2,76 km	OBCHVAT SIL. II/380 - TĚŠANY dl. 3,30 km	OBCHVAT SIL. II/380 - TĚŠANY dl. 1,56 km	ÚPRAVA SIL. II/380 dl. 1,59 km	REKONSTRUKCE STAVAJÍCÍHO POVRCHU SIL. II/380 dl. 13,5 km
--	--	--	--	--	--	--

D6 - ORIENTAČNÍ PODÉLNÝ PROFIL NÁVRH ÚPRAVY NIVELETY II/380 VČETNĚ OBCHVATŮ

M 1 : 30 000 / 3 000

