


ÚS - II/380 SOKOLNICE - ČEJČ II/380

D7 - ORIENTAČNÍ PODÉLNÉ PROFILY OBCHVATU MOUTNICE - TĚŠANY VARIANTA D1 A D2

VARIANTA D1

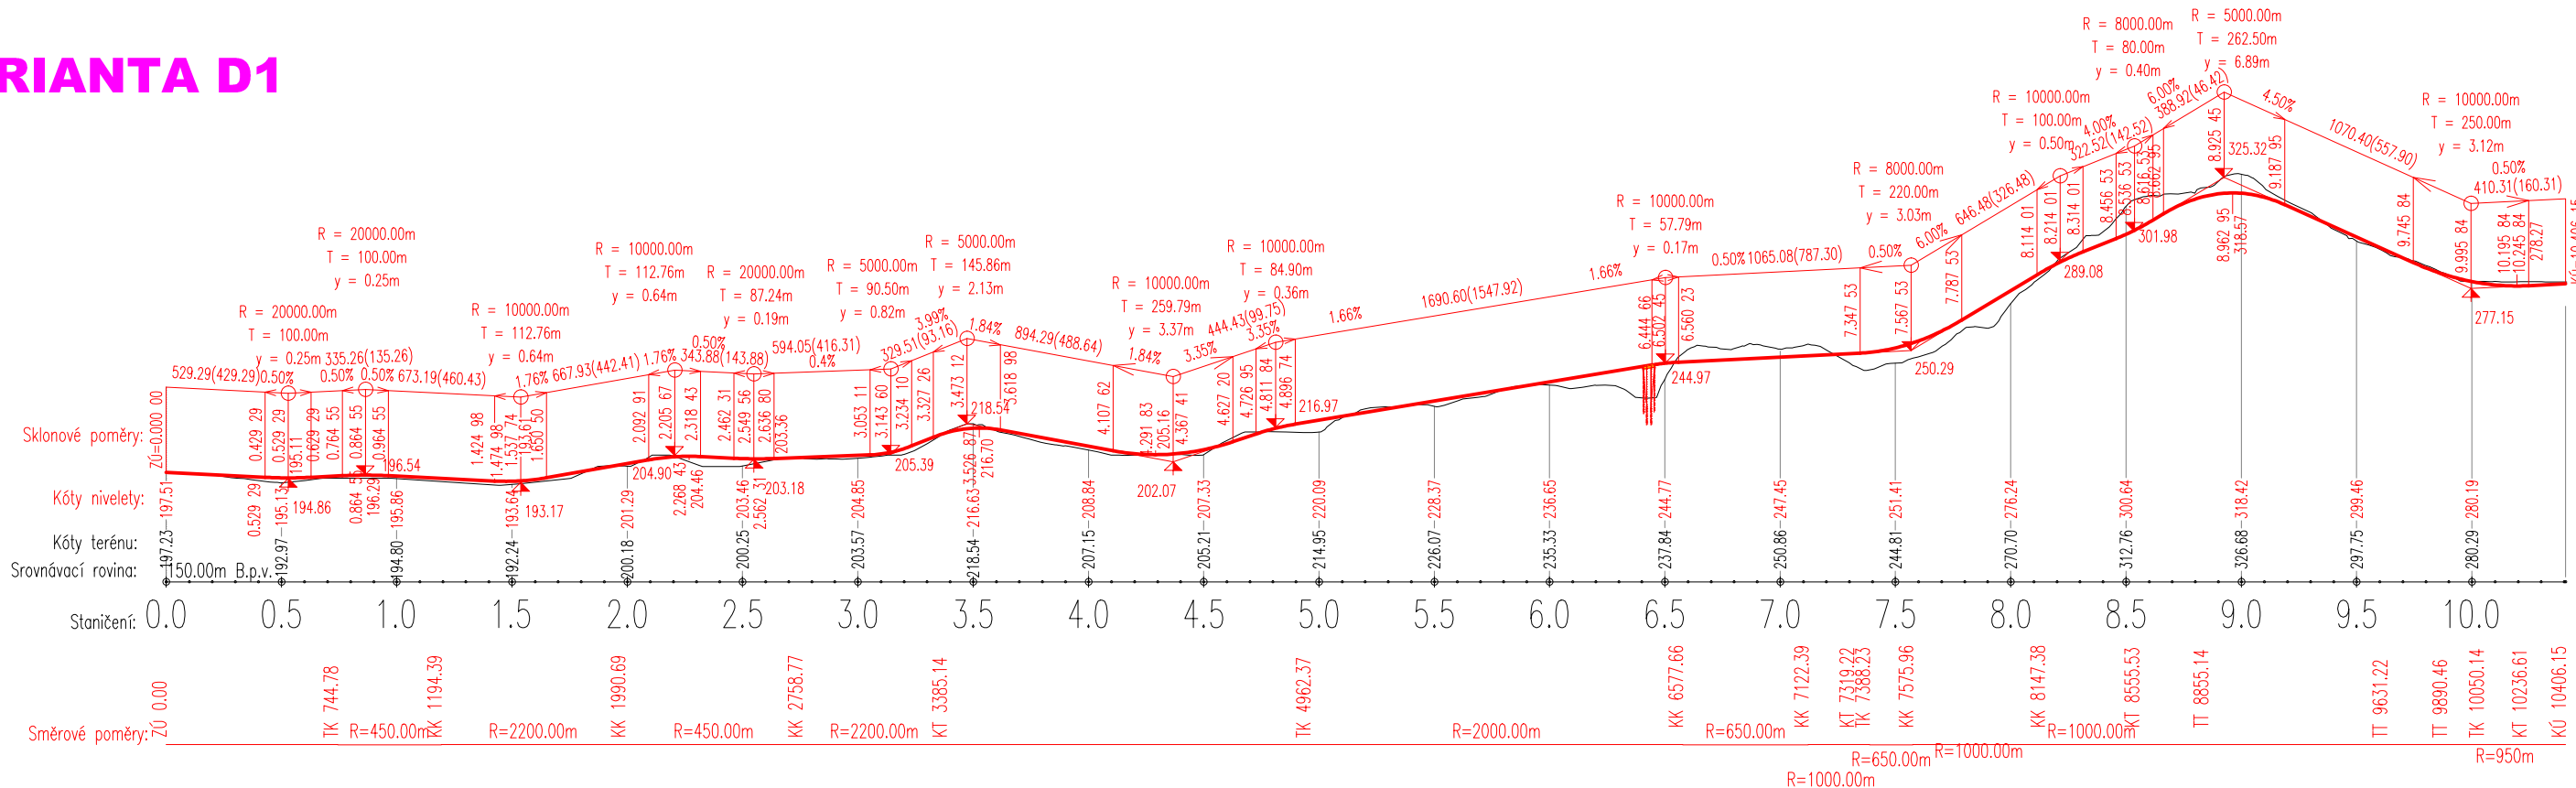

VARIANTA D2

